

# COMMUNE DE LAGRASSE

## Confortement de la passerelle de Saint Jean

Carte de localisation des Travaux



**Maître d'Ouvrage :** Commune de Lagrasse (11)

**Composition de l'équipe de Maître d'Œuvre :** M. Cayuela – M. Detraz

**Nature et localisation des travaux :** Confortement de la passerelle de Saint Jean

**Date de réception des travaux :** 15/10/2013

**Montant de l'opération :** 60 789.00 euros HT

Avant travaux



MAÎTRES D'OEUVRE DAMIEN & JOSIAN CAYUELA  
 LOTISSEMENTS - ADDUCTION D'EAU - ASSAINISSEMENT - ELECTRICITE - VFO - GENE CIVIL - BATIMENT - ECLAIRAGE PUBLIC - CS.P.S.

### Descriptif

#### Mission de maîtrise d'œuvre de la phase AVP à AOR.

Les travaux consistent à réhabiliter la passerelle St Jean suite aux dégradations et aux différents affouillements au droit de l'ouvrage.


Le projet comprend :

- Réalisation de 2 batardeaux (rive droite et rive gauche) en alternat et leur retrait.
- Terrassement des matériaux d'atterrissement, leur mise en stock et leur remise en forme
- La mise en stock des blocs existants
- Le terrassement pour la mise en œuvre des blocs (existants et apport) et leur bétonnage
- Les purges manuelles en sous-oeuvre des maçonneries existantes
- La réalisation d'ancrages en aciers (HA et / ou TS)
- La projection de béton par voie sèche des zones à renforcer et combler.
- La dépose du matériel de régulation actuel (batardeau et vanne martelière), la modification du génie-civil permettant d'adapter le système d'obturation: vanne ou clapet de rivière.



Après travaux

Vue en coupe des enrochements bétonnés  
 Aval gué - Coupe BB'  
 Echelle : 1 / 50 e

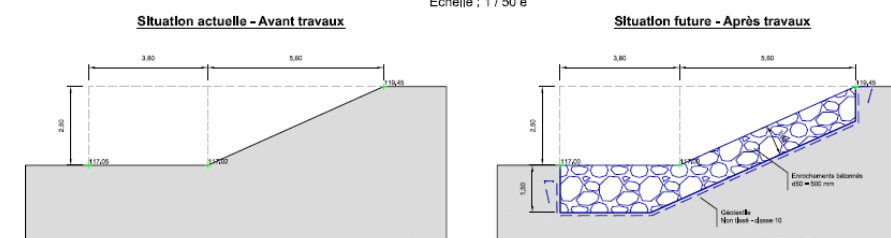

Vue en coupe des enrochements bétonnés  
 Amont gué - Coupe AA'  
 Echelle : 1 / 50 e

